


通常レイアウト (フロア38席+個室4席)

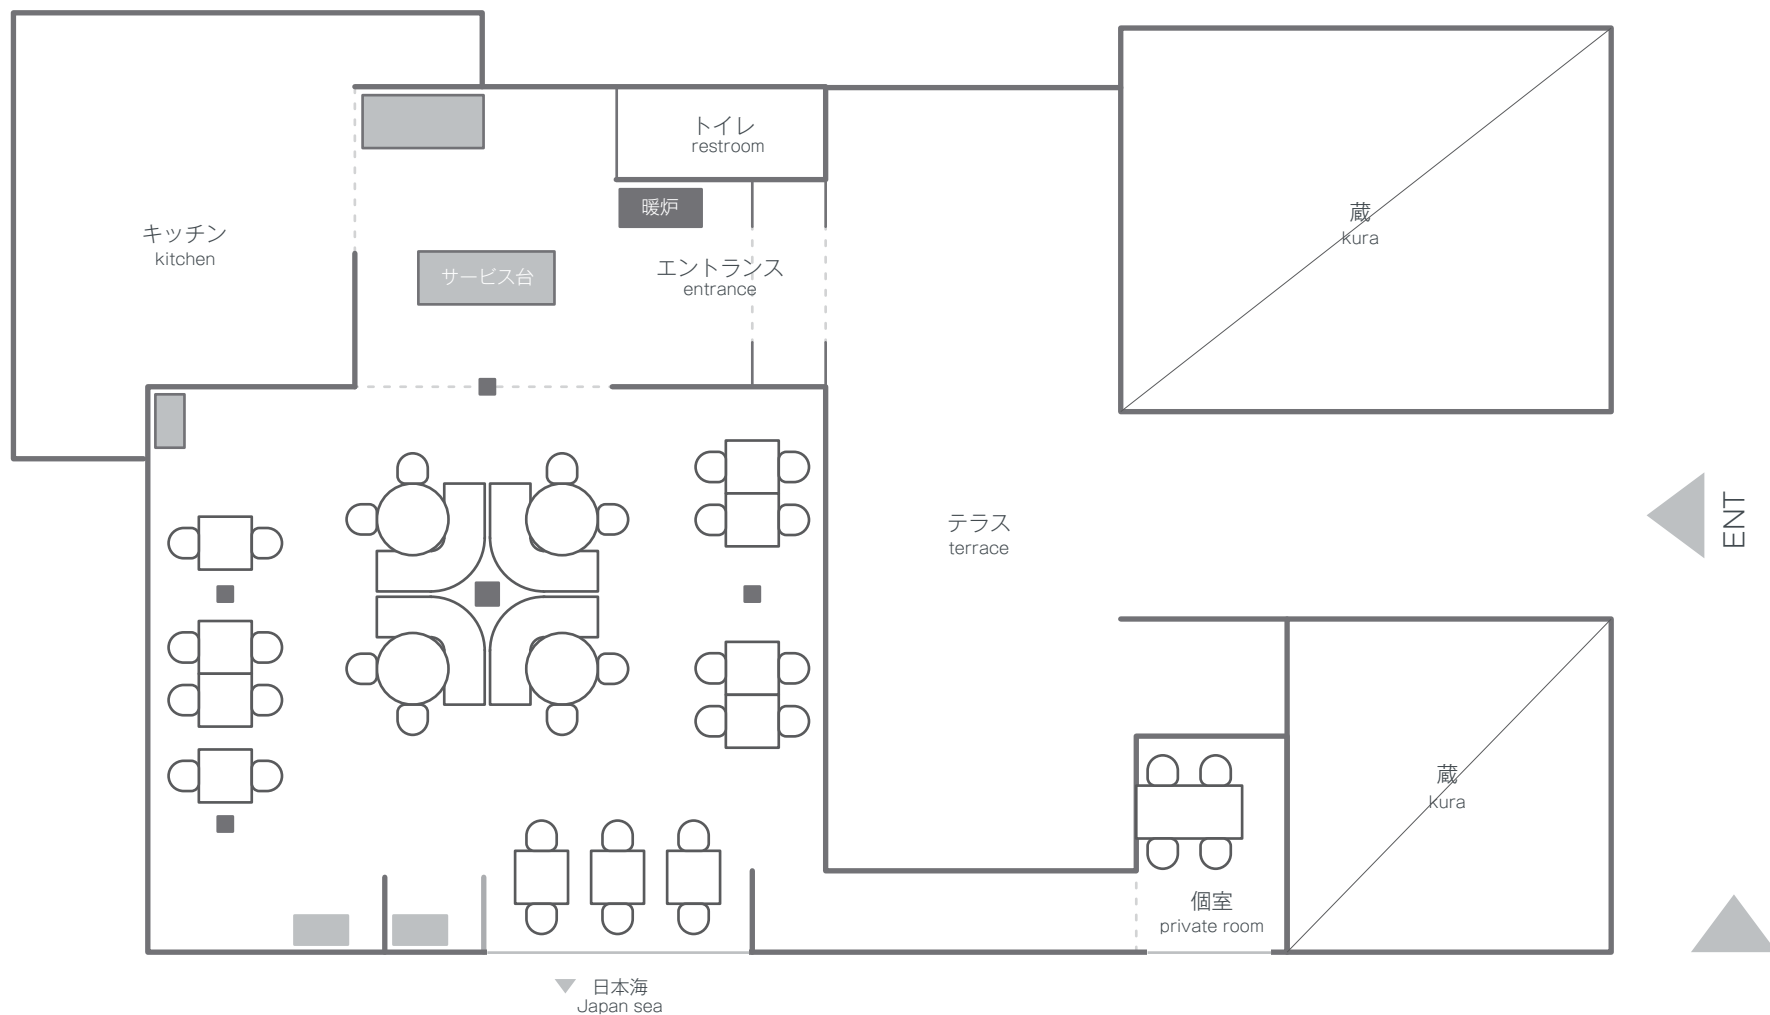

婦人会、女子会、歓送迎会、忘新年会などの各種会合でのご利用、ウエディングパーティーや法事、各種イベントなどの貸し切りでのご利用も承ります。  
お気軽にお問い合わせください (着席スタイル、立食ビュッフェスタイルなど)